


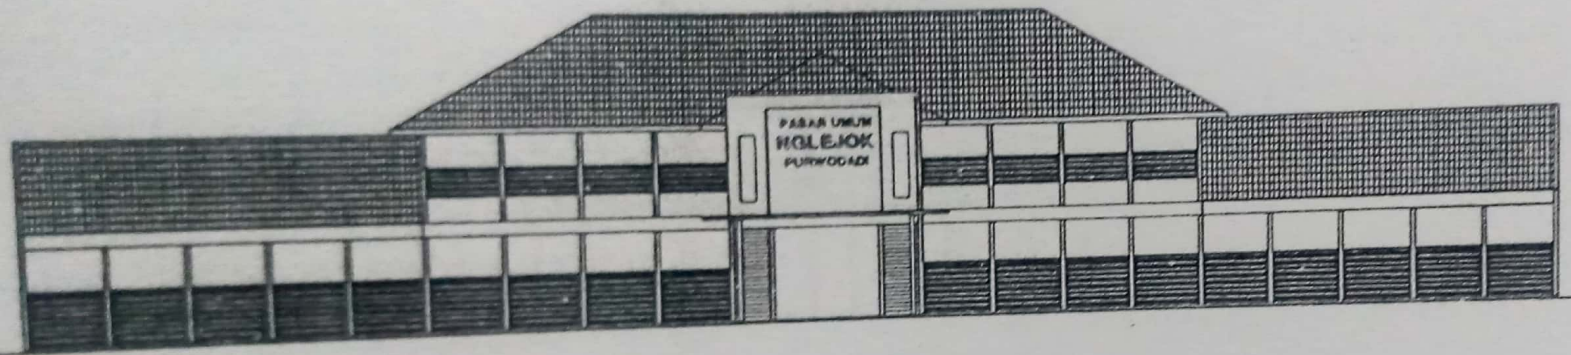

TAMPAK DEPAN EXISTING

SKALA
1 : 275

KOTA
PENATAAN FASILITAS SARANA

GAMBAR

TAMPAK

SKALA 1 : 275

DIGAMBAR

NUR EDIEANTO R. ST.

TEGUH YULIANTO, ST.

DIPERIKSA

AHMAD TAUFIK NUR, ST. MM

MENYETUJUI

KABID
PENATAAN RANCUNAN CEDUNG

[Signature]

SOEWICNYO, ST. MT
NIP. 19710206 200901 1 005

MENGETAHUI

KET. PALA DINAS, PERUMAHAN RAKYAT
DAN KAWASAN PERSEKUTUAN
KAB. PACFA GRONGGON
DINAS

KAB. GRONGGON

Drs. SISWANTO, MM
NIP. 19710206 200901 1 005


MENGETAHUI

KET. PALA DINAS
PERINDUSTRIAN DAN PERDAGANGAN
KAB. GRONGGON

PRADANA SETYAWAN, NPL MT
NIP. 19710206 200901 1 011

GRONGGON

KODE LEMBAR

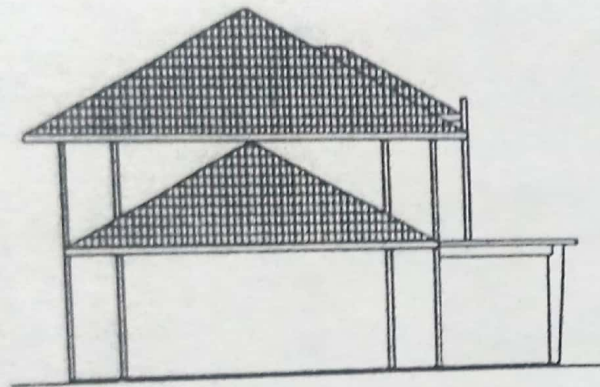

TAMPAK SAMPING EXISTING

SKALA
1 : 275

KYKAYAN
PENATAAN FASILITAS SARANA
DAN PRASARANA PABAR UMUM
NGILEJOE

LOKASI

KEC. PURWODADI

GAMBAR

TAMPAK

SKALA 1 : 275

DIGAMBAR

NUR EDIEANTO, R., ST.

TEGUH YULIANTO, ST.

DIPERIKSA

AHMAD TAUFIK NUR, ST. MM

MENYETUJUI

KABID
PENATAAN BANGUNAN GEDUNG

SOEWICNYO, ST. MT
NIP. 19719206 200601 1 000

PEMERINTAH KABUPATEN GROBOGAN
KEPALA DINAS PERUMAHAN RAKYAT
DAN KAWASAN PERMUKIMAN
KABUPATEN GROBOGAN
DINAS
KAB. GROBOGAN


Drs. SISWANTO, MM
NIP. 19640618 199403 1 000

PEMERINTAH KABUPATEN GROBOGAN
KEPALA DINAS
PERINDUSTRIAN DAN PERDAGANGAN
KAB. GROBOGAN

PRADANA SETYAWAN, S.P. MP
NIP. 19760616 200501 1 011

KETERANGAN

KODE	LEMBAR	JUMLAH LEMBAR

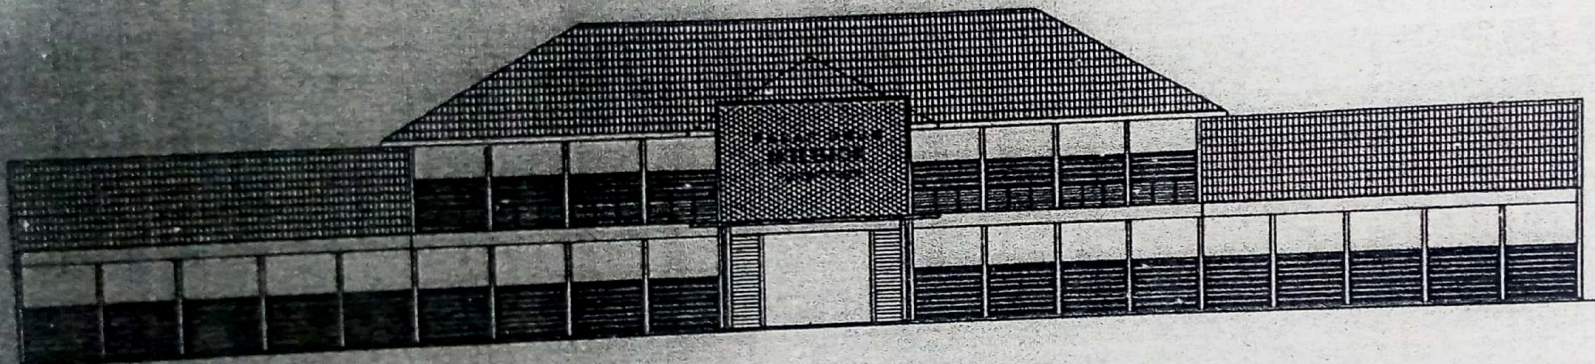

TAMPAK DEPAN RENCANA

SKALA
1 : 275

KEGIATAN
PENATAAN FASILITAS SARANA
DAN PRASARANA PASAR UMUM
NGLEJOK

LOKASI
KEC. PURWODADI
GAMBAR

TAMPAK

SKALA 1 : 275

DIGAMBAR

NUR EDIEANTO, R. ST.

TEGUH YULIANTO, ST.

DIPERIKSA

AHMAD TAUFIK NUR, ST. MM

MENYETUJUI

KABID
PENATAAN BANGUNAN GEDUNG

SOEWIGNYO, ST. MT
NIP. 19710206 200501 1 005

KEPALA DINAS PERUMAHAN RAKYAT
DAN KAWASAN PERMUKIMAN
KAB. GROBOGAN

DINAS

KAB. GROBOGAN

DPL SISWANTO, MM
NIP. 19710206 200501 1 005

KEPADA DINAS
PERINDUSTRIAN DAN PERDAGANGAN
DINAS KAB. GROBOGAN

DINAS


PRADANA SETYANAN, S.P. MP
NIP. 19710206 200501 1 011

KETERANGAN

KODE

LEMBAR

DURASI
LEMBAR

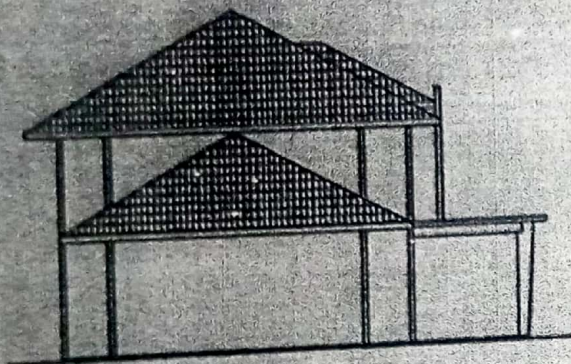

TAMPAK SAMPING RENCANA

SKALA
1 : 275

KEGIATAN
PENATAAN FASILITAS SARANA
DAN PRASARANA PASAR UMUM
NGLEJOK

LOKASI
KEC. PURWODADI

GAMBAR

TAMPAK

SKALA 1 : 275

DIGAMBAR

NUR EDISANTO R. ST.

TEGUH YULIANTO, ST.

DIPERIKSA

AHMAD TAUFIK NUR. ST. MM

MENYETUJUI

KABID
PENATAAN BANGUNAN GEDUNG

SOEWIGNYO ST. MT

PEMERINTAH KABUPATEN GROBOGAN
MENGETAHUI

DINAS PERUMAHAN RAKYAT
DAN KAWASAN PERMUKIMAN
KABUPATEN GROBOGAN
DINAS

KAB. GROBOGAN

Drs. SISWANTO MM

PEMERINTAH KABUPATEN GROBOGAN
MENGETAHUI

DINAS PERINDUSTRIAN DAN PERDAGANGAN
KAB. GROBOGAN

DINAS

PRADANA SITYAWAN, SPL. MT

ROBOG KETERANGAN

KODE	LEMBAR	JUMLAH LEMBAR


Penambahan spesi dak beton dan water proofing

Tambal sulam Usuk reng

Tambal Sulam Rangka Plafond

Plafond Asbes


Lantai keramik 40 / 40 cm

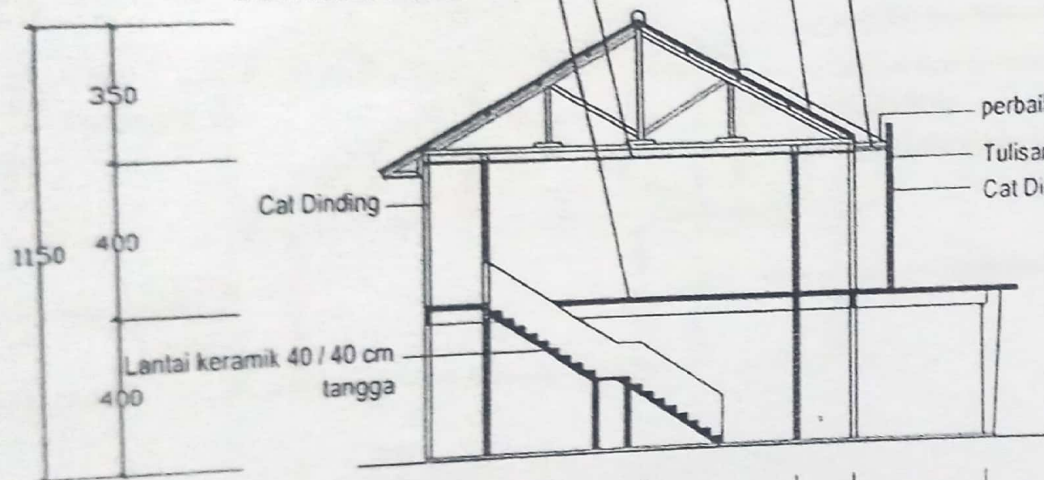

perbaikan saluran air hujan

Tulisan Achnilic menyala

Cat Dinding

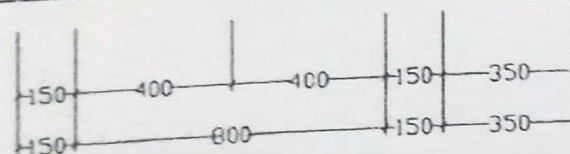

POT. B - B

SKALA
1 : 200

KEGIATAN

PENATAAN FASILITAS SARANA
DAN PRASARANA PASAR UMUM
NGLEJOK

LOKASI

KEC. PURWODADI

GAMBAR

POTONGAN

SKALA 1 : 200

DIGAMBAR

NUR EDIEANTO, R. ST.

TEGUH YULIANTO, ST.

DIPERIKSA

AHMAD TAUFIK NUR, ST. NIM

MENYETUJUI

KABID
PENATAAN BANGUNAN GEDUNG

SOEWIGNYO, ST. MT
NIP. 19710206 200501 1 008

PEMERINTAH KABUPATEN GROBOGAN
KEPALA DINAS PERUMAHAN RAKYAT
DAN KAWASAN PERMUKIMAN
KABUPATEN GROBOGAN
DINAS
KAB. GROBOGAN

Drs. SISWANTO, MM
NIP. 19640418 199003 1 008

PEMERINTAH KABUPATEN GROBOGAN
KEPALA DINAS
PERINDUSTRIAN DAN PERDAGANGAN
KAB. GROBOGAN


PRADANA SETYAWAN, S.P. MT
NIP. 19740424 200501 1 011

GROBOGAN KETERANGAN

KODE LEMBAR

Perbaikan dan Pergantian Rolling Door
(uk 2,5 m' x 2 m')

Pagar Hollow (uk. 2,5 m' x 0,9 m')

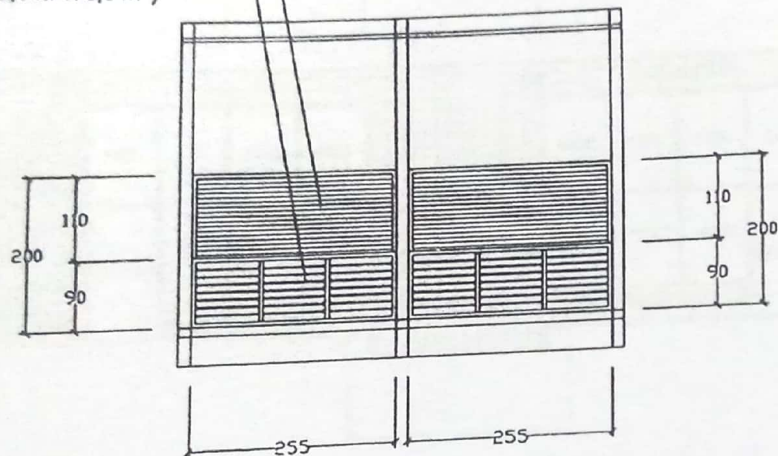


DETAIL PAGAR

SKALA
1 : 100

KEGIATAN		
PENATAAN FASILITAS SARANA DAN PRASARANA PASAR UMUM NGLEJOK		
LOKASI		
KEC. PURWODADI		
GAMBAR		
DETAIL		
SKALA	1 : 100	
DIGAMBAR		
NUR EDIEANTO, R. ST.		
TEGUH YULIANTO, ST.		
DIPERIKSA		
AHMAD TAUFIK NUR, ST. MM		
MENSETUJUI		
KABID		
PENATAAN BANGUNAN GEDUNG		
SOEWIGNYO, ST. MT		
NIP. 19710708 200501 1 005		
MENGETAHUI		
KEPALA DINAS PERUMAHAN RAKYAT DAN KAWASAN PERMUKIMAN KABUPATEN GROBOGAN		
DINAS		
KAB. GROBOGAN		
Drs. SISWANTO, MM		
NIP. 19640914 1960 1 005		
MENGETAHUI		
KEPALA DINAS PERINDUSTRIAN DAN PERDAGANGAN KABUPATEN GROBOGAN		
PRADANA SETYAWAN, S.Pi, MP		
NIP. 19740624 200501 1 011		
KEPERANGAN		
KODE	LEMBAR	JUMLAH LEMBAR

Tulisan Achrilic menyala

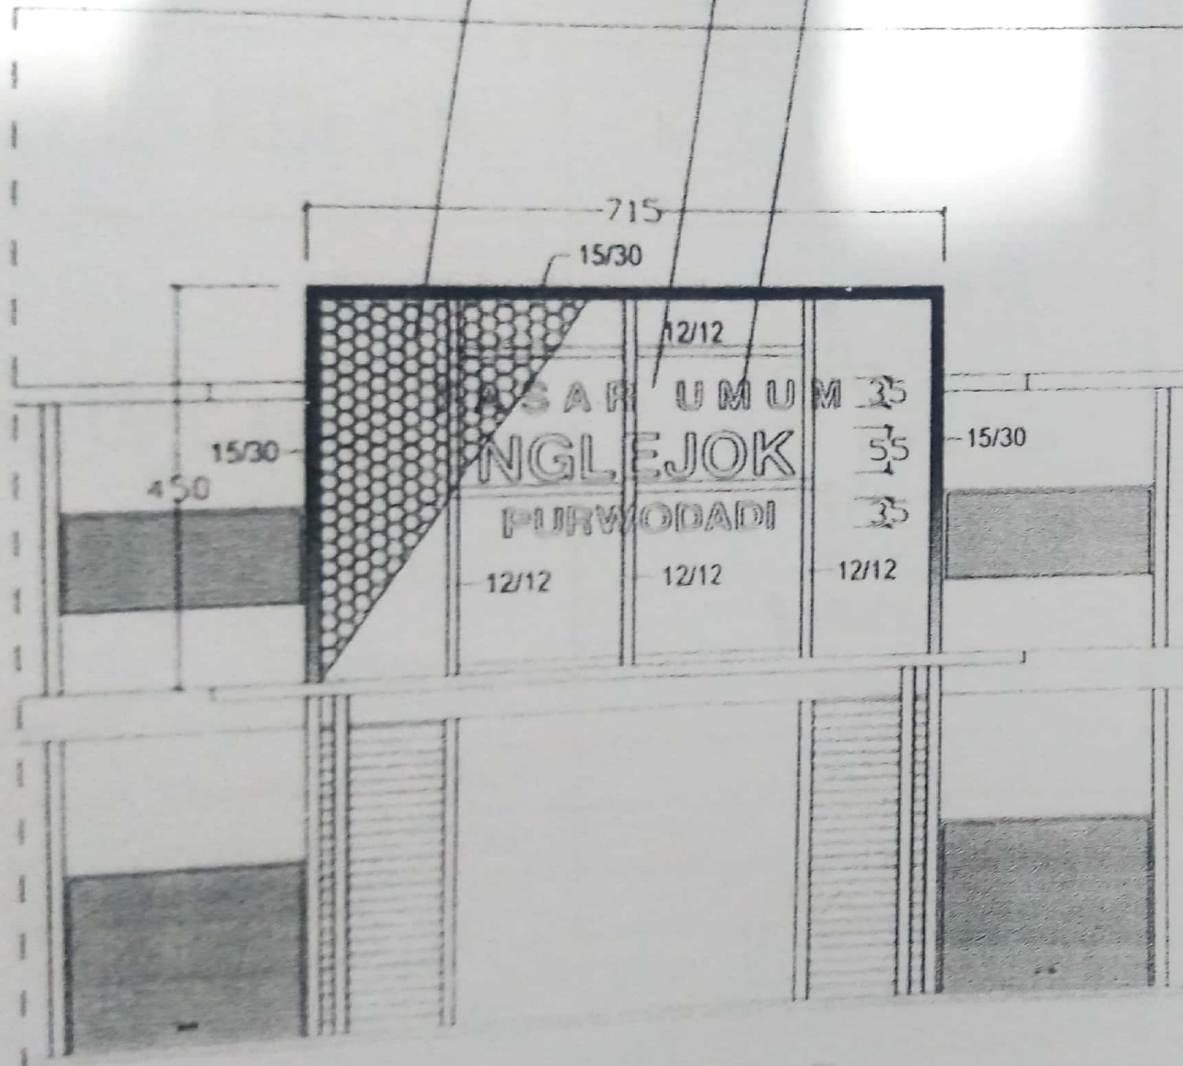
























KETERANGAN